


# Схема разграничений территорий на зоны МКД Грозненская 69 и 69/1

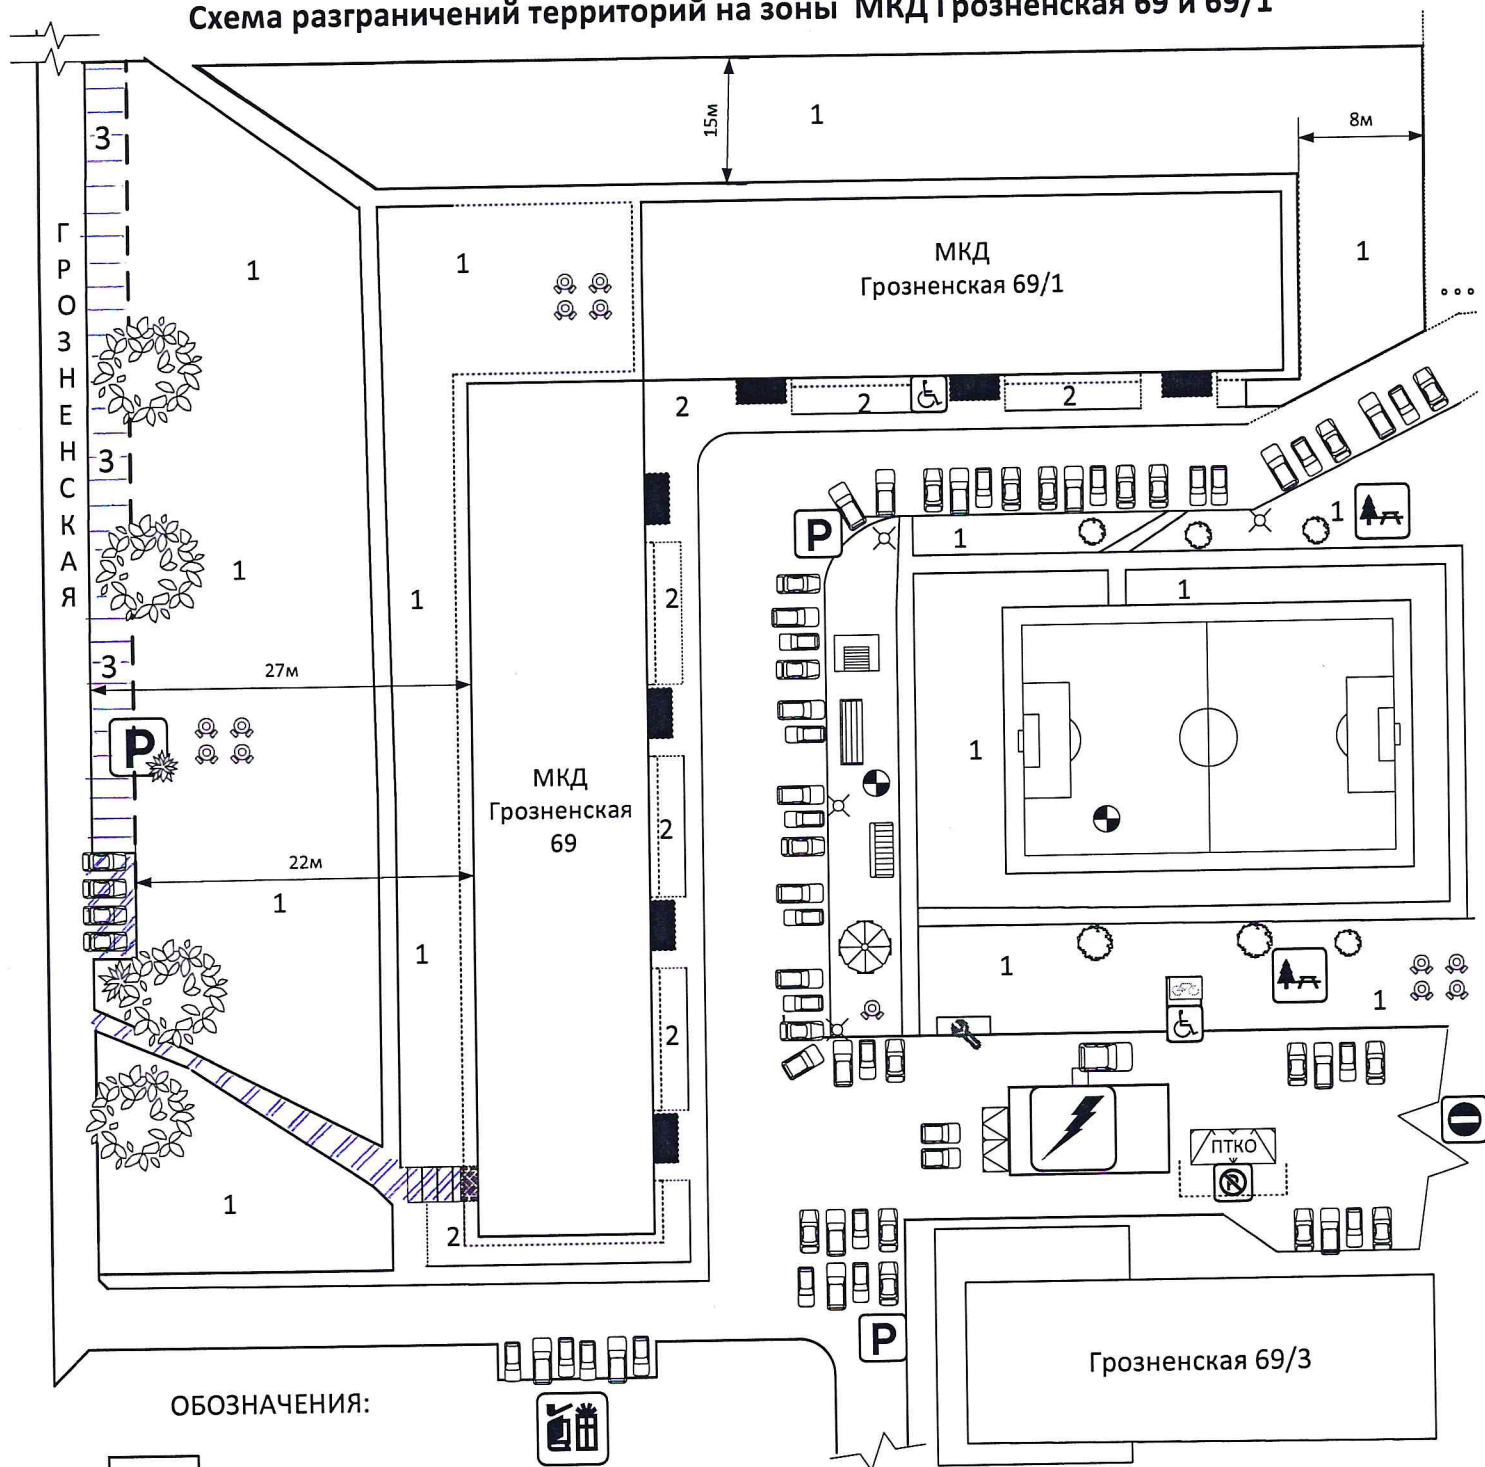

## ОБОЗНАЧЕНИЯ:

- |  |                              |  |                                  |
|--|------------------------------|--|----------------------------------|
|  | Газон                        |  | Парковка                         |
|  | Клумба                       |  | Зона отдыха                      |
|  | Детская площадка             |  | Магазин                          |
|  | Зона запрета парковки        |  | Трансформаторная подстанция (ТП) |
|  | Зона предполагаемой парковки |  | Стоматология                     |
|  | Старое место ПТКО            |  |                                  |