


# Схема разграничений территорий на зоны МКД Грозненская 71/2

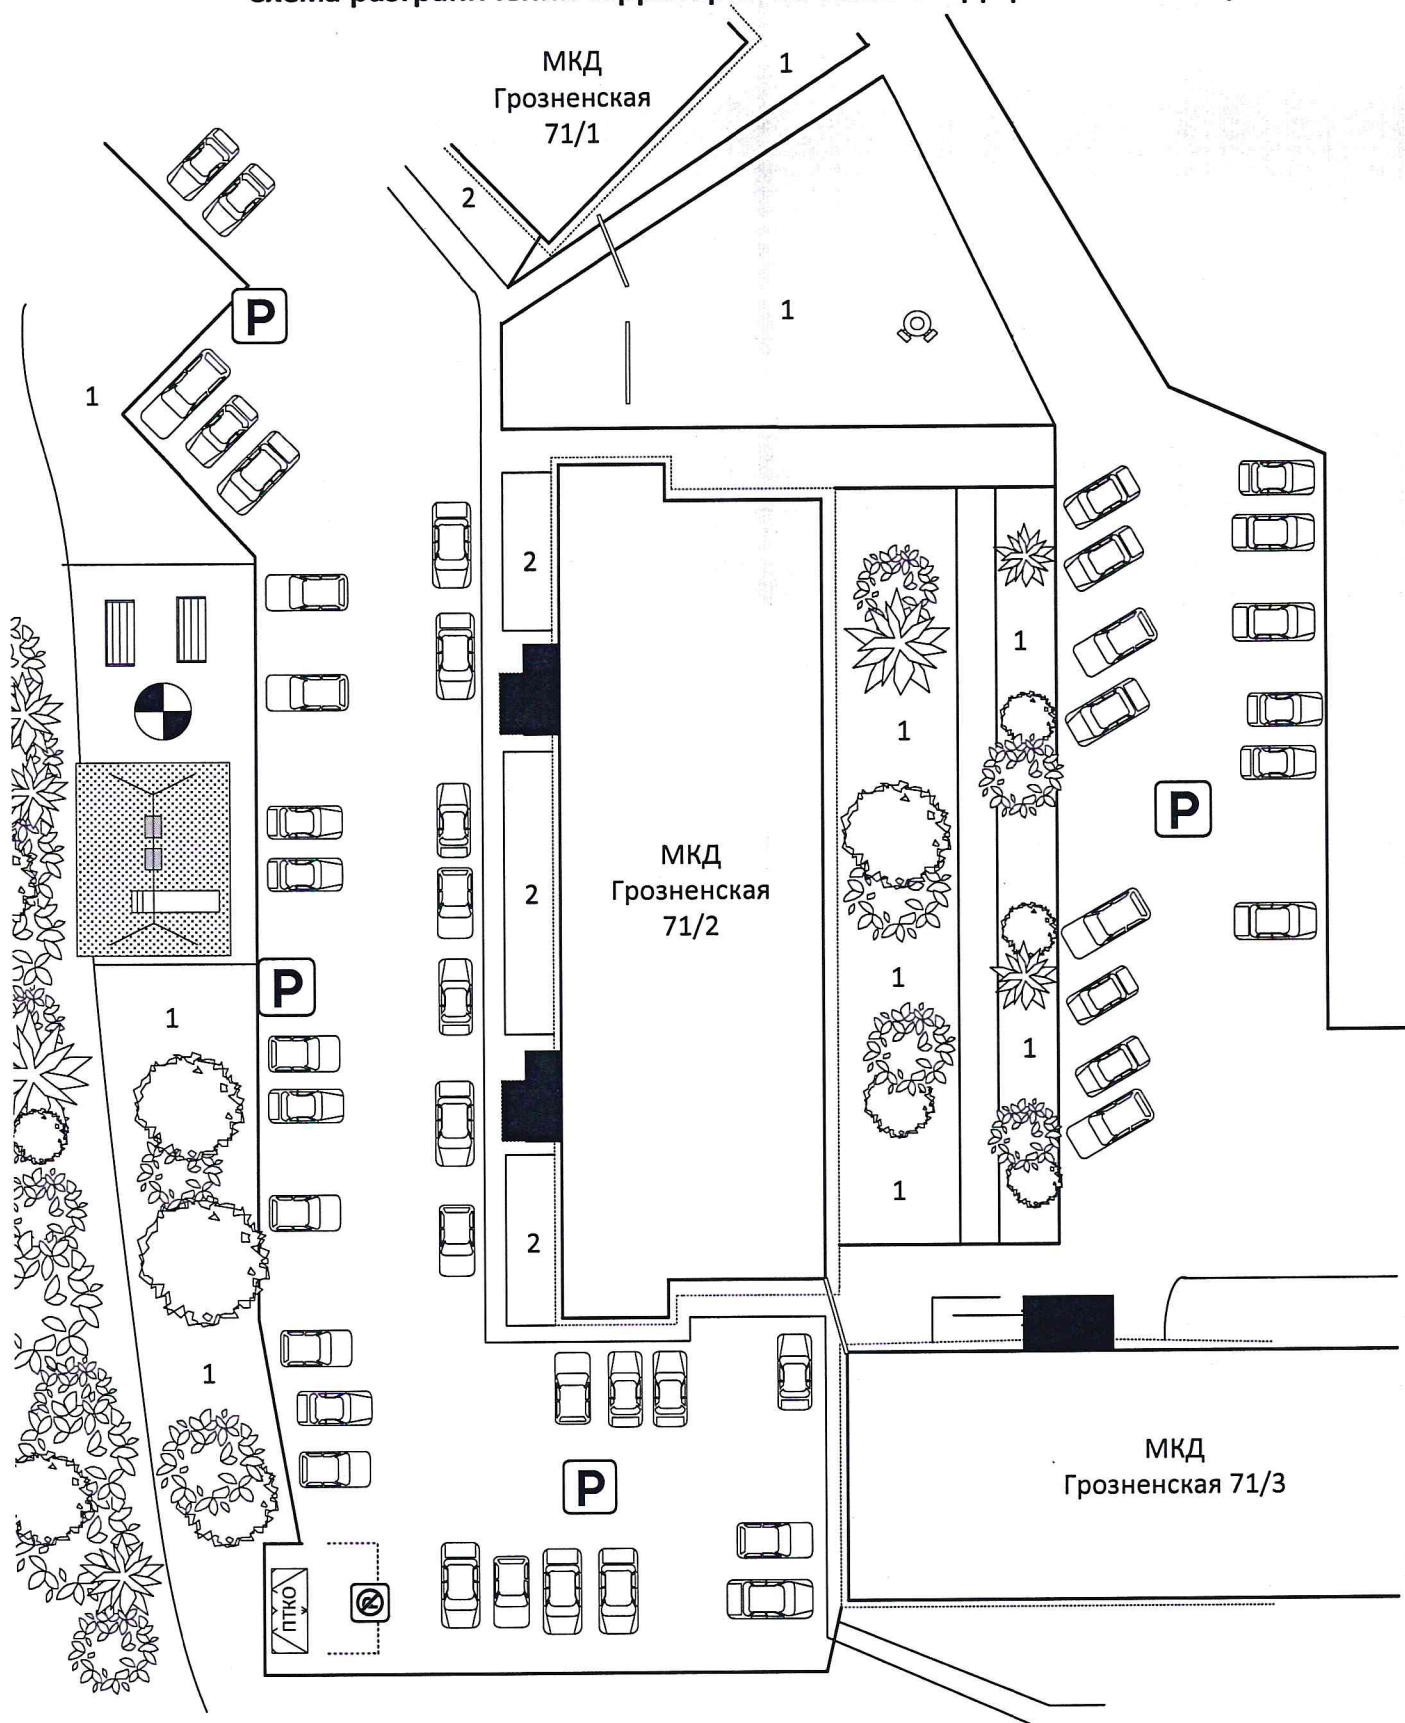

## ОБОЗНАЧЕНИЯ:

1

Газон

2

Клумба



Детская площадка



Площадка твердых  
коммунальных отходов



Зона запрета парковки



Парковка