




# Схема разграничений территорий на зоны МКД Грозненская 69/2

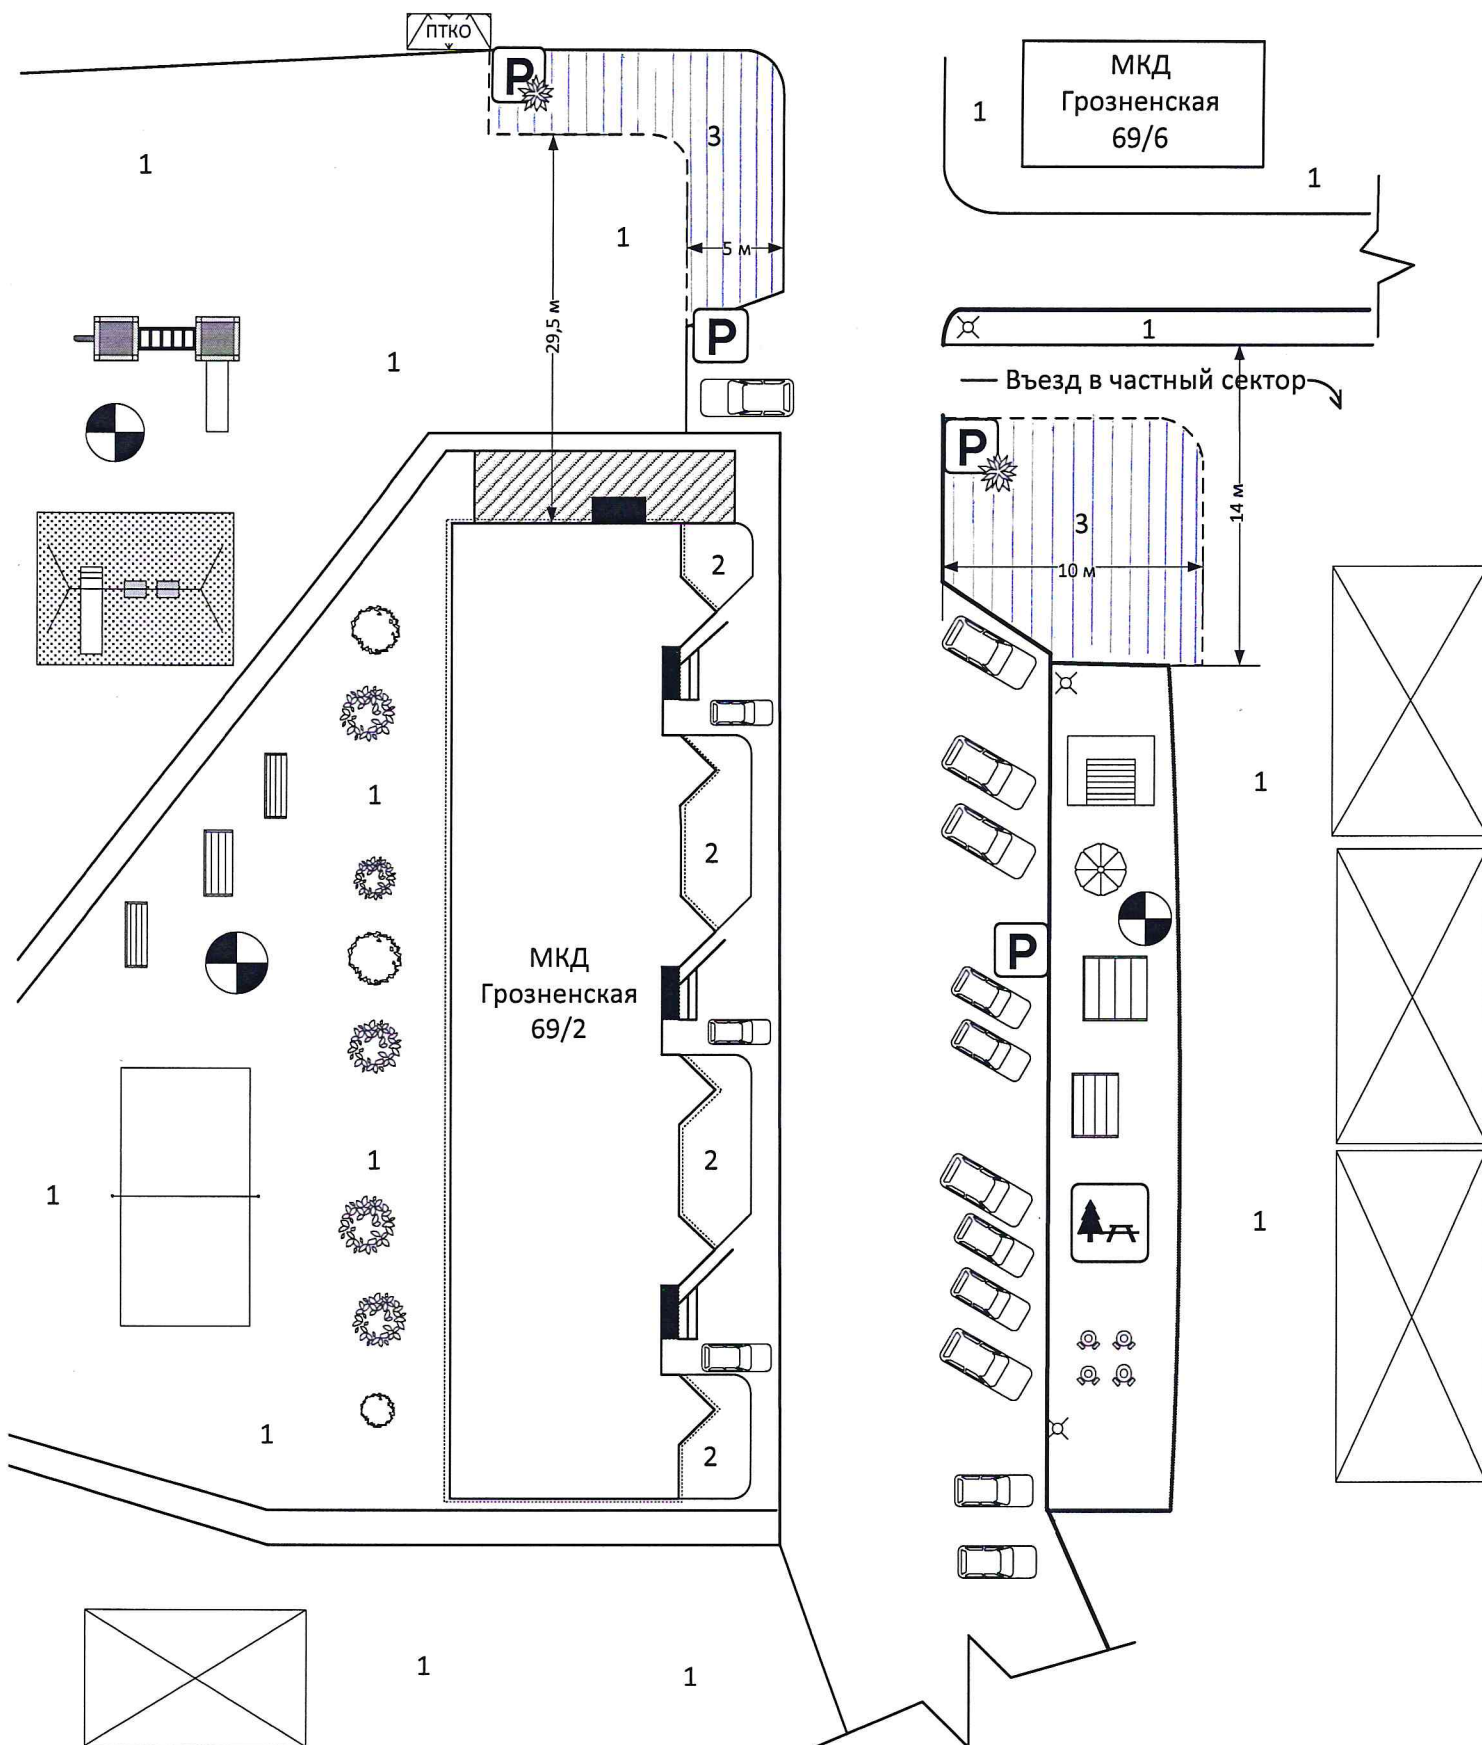

## Обозначения

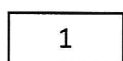

Газон

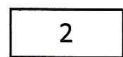

Клумба



Детская площадка



Зона предполагаемой парковки



Парковка



Площадка твердых коммунальных отходов



Частный сектор



Зона отдыха



Парикмахерская (плитка)